

PRATIQUE O ASTA


- A - ABRIR
- S - SINALIZAR
- T - TESTAR
- A - ATERRAR

OBSERVAÇÕES CONFORME ITEM 10.3 DA NR 10
 1- EXECUTAR SINALIZAÇÃO E DELIMITAÇÃO DA ÁREA DE SERVIÇO, CONFORME ND: 4.51.
 2- FAZER ANÁLISE DE RISCO NO AMBIENTE DE TRABALHO.
 3- O PROJETO ELÉTRICO DEVE ATENDER AS NÓRMAS DE SAÚDE E SEGURANÇA NO TRABALHO, JUNTO AO HABILITADO.

CRUZEIRO DA FORTALEZA-MG

"Seu dia termina bem quando a segurança está inserida no seu Projeto"

(SEM IMPACTO AMBIENTAL)

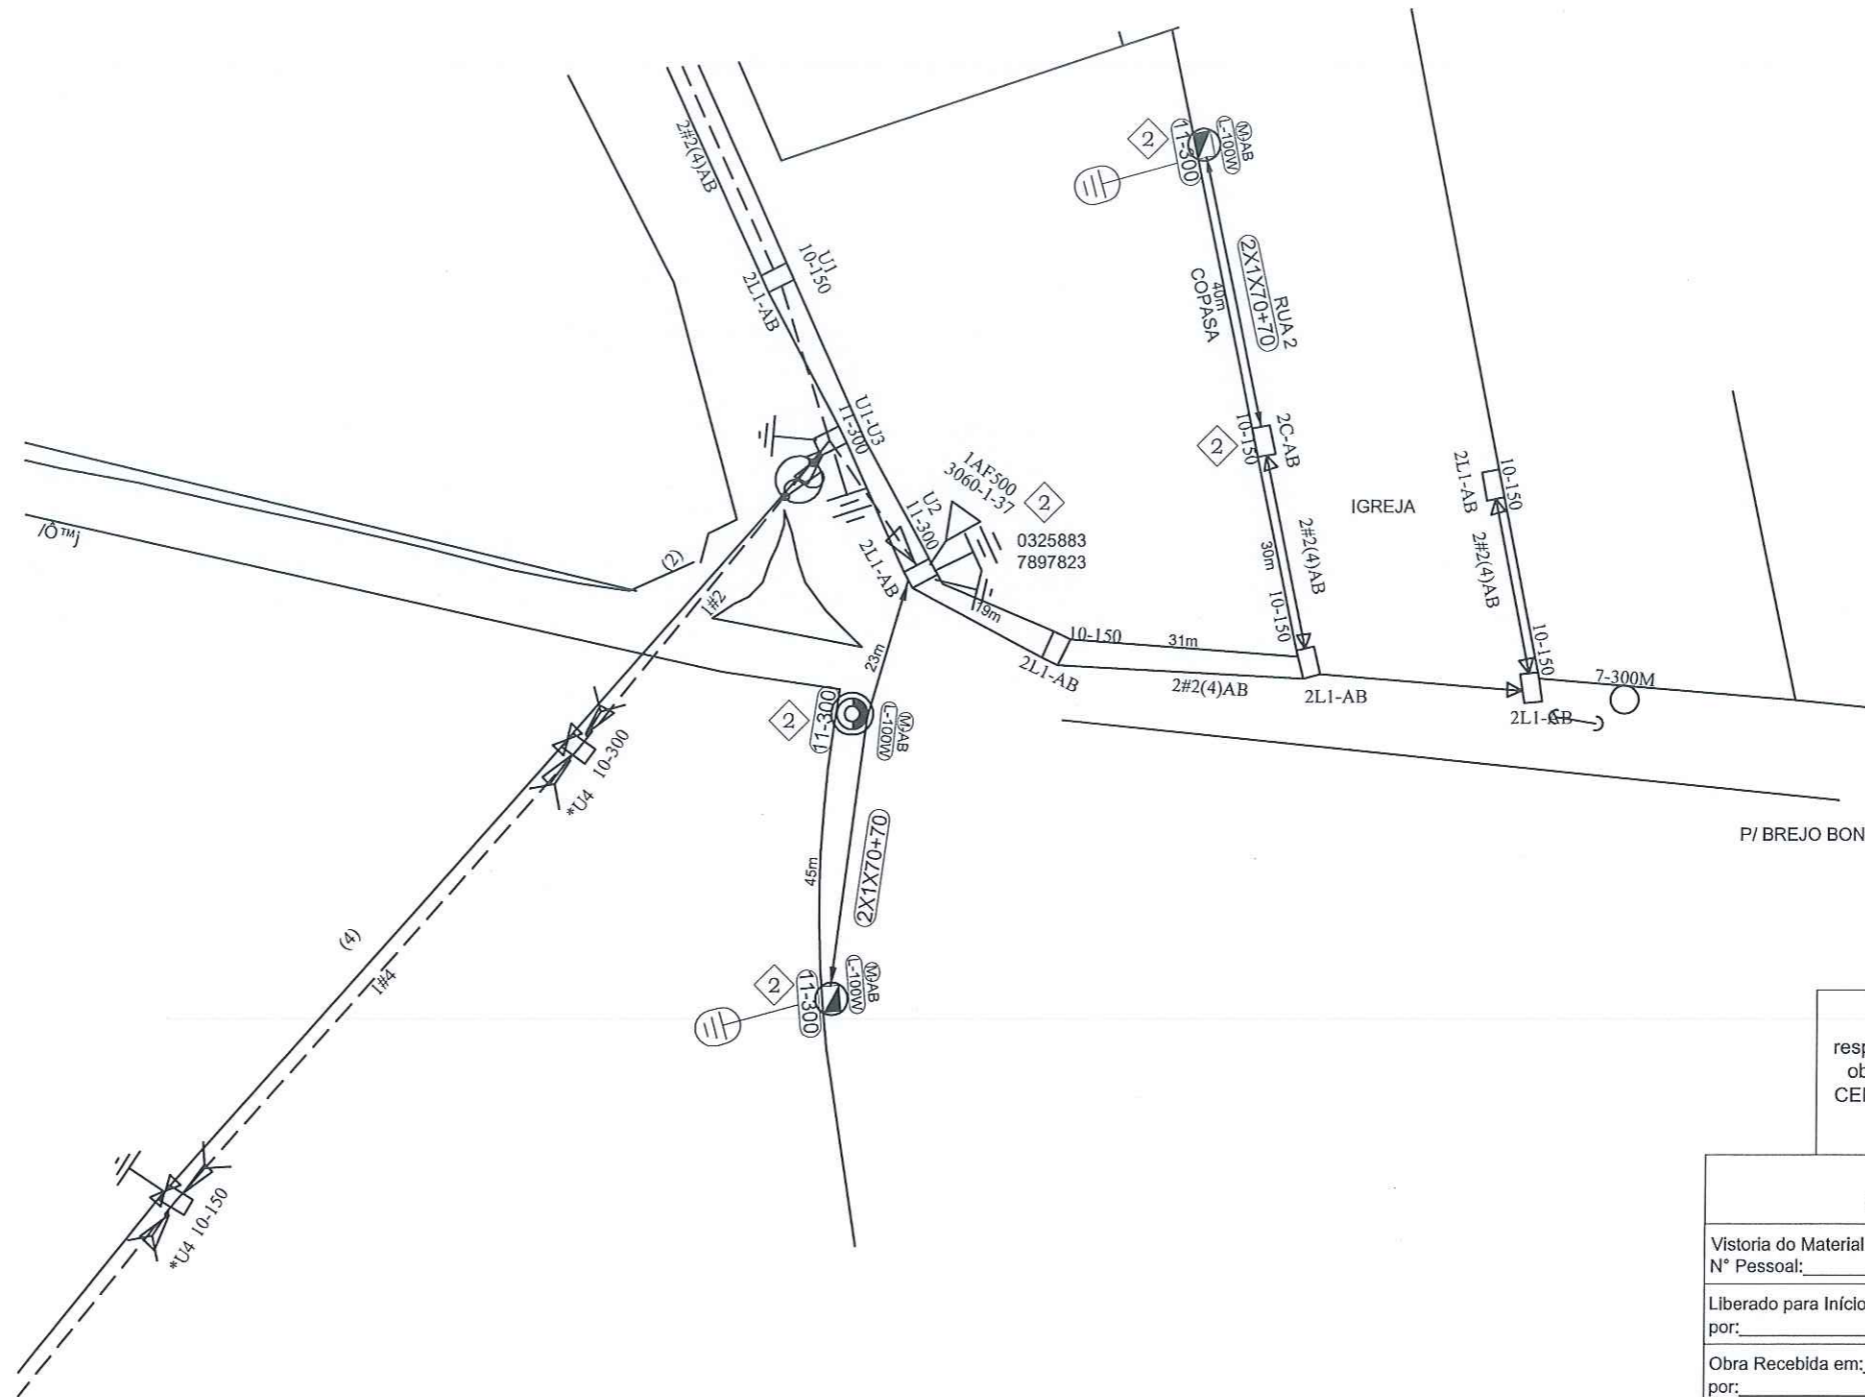

Ordem Interna	
7839	_____
8839	_____
9839	_____

Esta liberação não isenta a responsabilidade da empreiteira quanto a observância das normas e padrões da CEMIG e eventuais falhas no projeto não reconhecíveis na análise

**CEMIG-D EM-TR
OBRA PARTICULAR**

Vistoria do Material Feita por: _____
 N° Pessoal: _____ Data: ____/____/____

Liberado para Início de Construção até: ____/____/____
 por: _____ N° Pessoal: _____

Obra Recebida em: ____/____/____
 por: _____ N° Pessoal: _____

Enviado para Autorização em: ____/____/____

DISTR.	QTD/ TIPO	ORGÃO

a				
b				
c				
	DATA	FEITO	VISTO	APROV.
ALTERAÇÕES				

NOTAS.:
 1- Máxima resistência da Malha de terra de 80 Ohms;
 2- Projeto **SEM** impacto ambiental significativo;
 3- Coordenadas no fuso (23);
 4- Todos os postes de 300daN projetados deverão ter seu engastamento com a profundidade aumentada igual a 1,8m;
 5- Projeto **NÃO TEM** implicação com concessionárias de Telecomunicação.

Yviana
YVIANA FRANCISCA DE JESUS ALVES
 Engenheira Eletricista
 Crea-MG 185933/D

LEV.	VISTO	VISTO
PROJ.	APROV.	ASSIN. MATRIC. APROV.
DES.	DATA	ASSIN. MATRIC. DATA
	12/09/22	12/09/22

Projeto de de extensão de rede em RDU para melhoria de iluminação publica em atendimento a solicitação da Prefeitura Municipal de CRUZEIRO DA FORTALEZA-MG.

ESCALA:	1:1000
NS.º	_____
FOLHA:	01/01
ARQ	

